


LES COTES SONT DONNEES A TITRE INDICATIF
 LES ARCHITECTES ET L'ENTREPRISE SE RESERVEENT
 LE DROIT SUIVANT LES DIFFICULTES OU LA NECESSITE
 DE LA CONSTRUCTION D'OPERER DES MODIFICATIONS
 EN PLUS OU EN MOINS SANS QUE LE SOUSCRIPTEUR
 PUISSE S'EN PREVALOIR

ventilation haute pour
 chauffeou 125 mth
 20 x 10

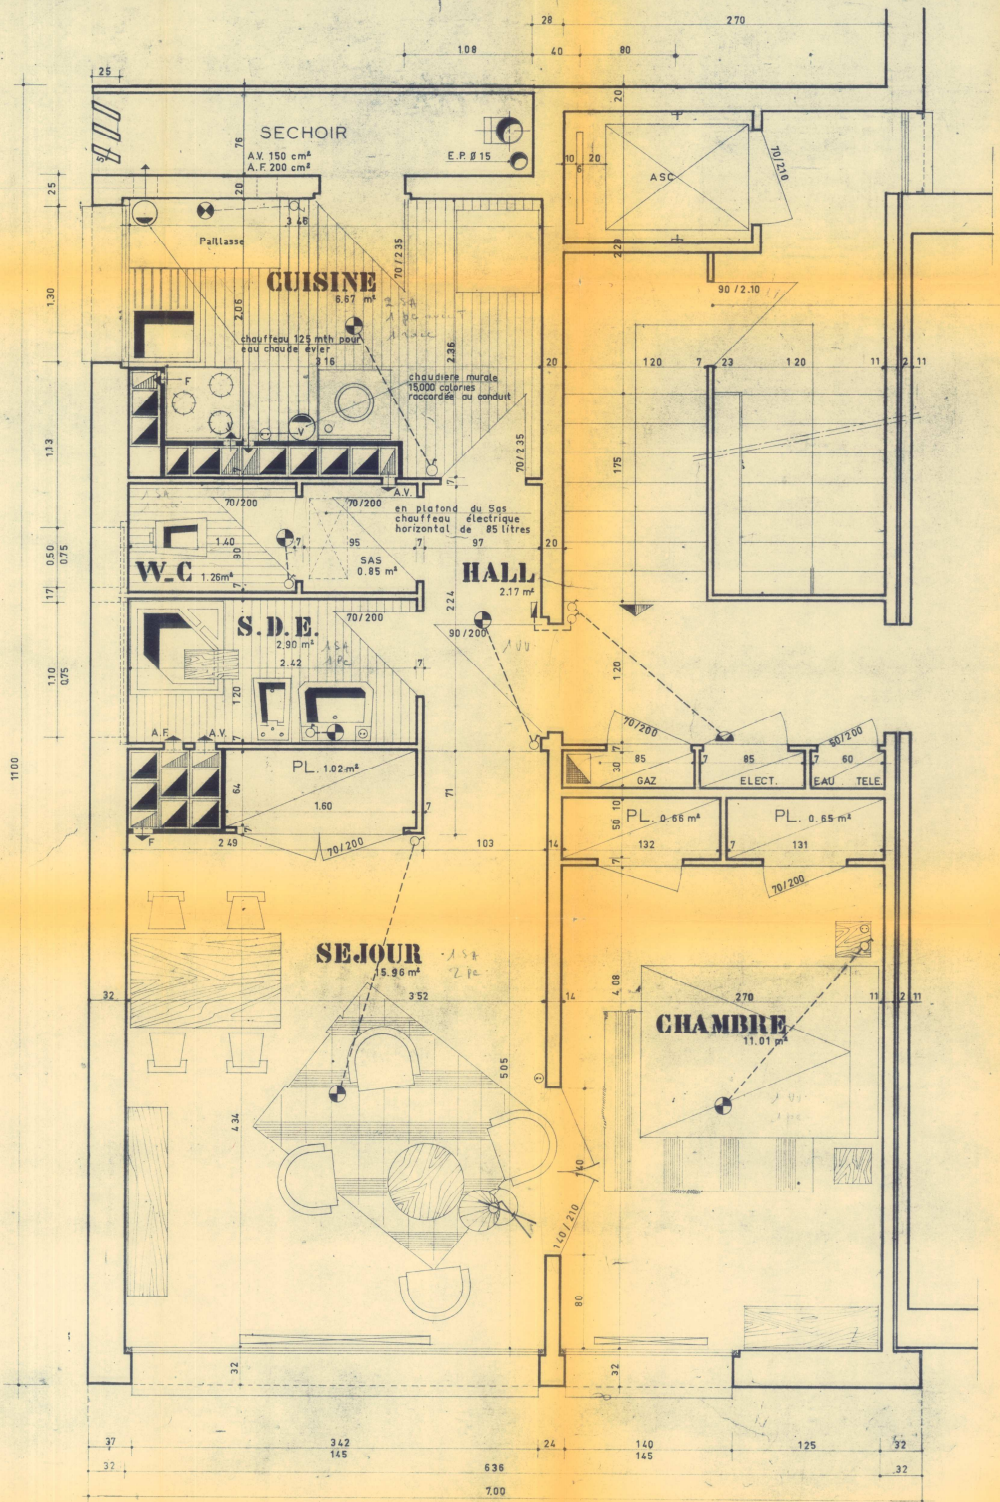

PALIER 6 & 7° ETAGE
 PORTE COUPE-FEU

ENSEMBLE D'HABITATIONS
 DE RANGUEIL TOULOUSE
 ETUDE CONSTRUCTION
 GESTION
 54 RUE GAMBETTA
 TOULOUSE H GARONNE
CELLULE
F 2
 BATIMENT E C

45 15

SURFACE HABITABLE F 2	15.96
SEJOUR	15.96
CHAMBRE	11.01
CUISINE	6.67
SALLE D EAU	2.90
W.C.	0.85
DEGAGEMENTS	3.92
RANGEMENTS	1.02

53,15

TOULOUSE
 18 JUIN 1963

Toulouse
 18 JUIN 1963
 Vu le Chef du B.H.

N° 1272-1001

ECHELLE 0.05

DRESSE PAR
 PAUL GLENET
 PAUL GLENET
 ARCHITECTE
 21, RUE DE LA
 REPUBLIQUE
 31000 TOULOUSE
 N. 1272-1001

TOULOUSE le 17.07.62
 MODIFIE