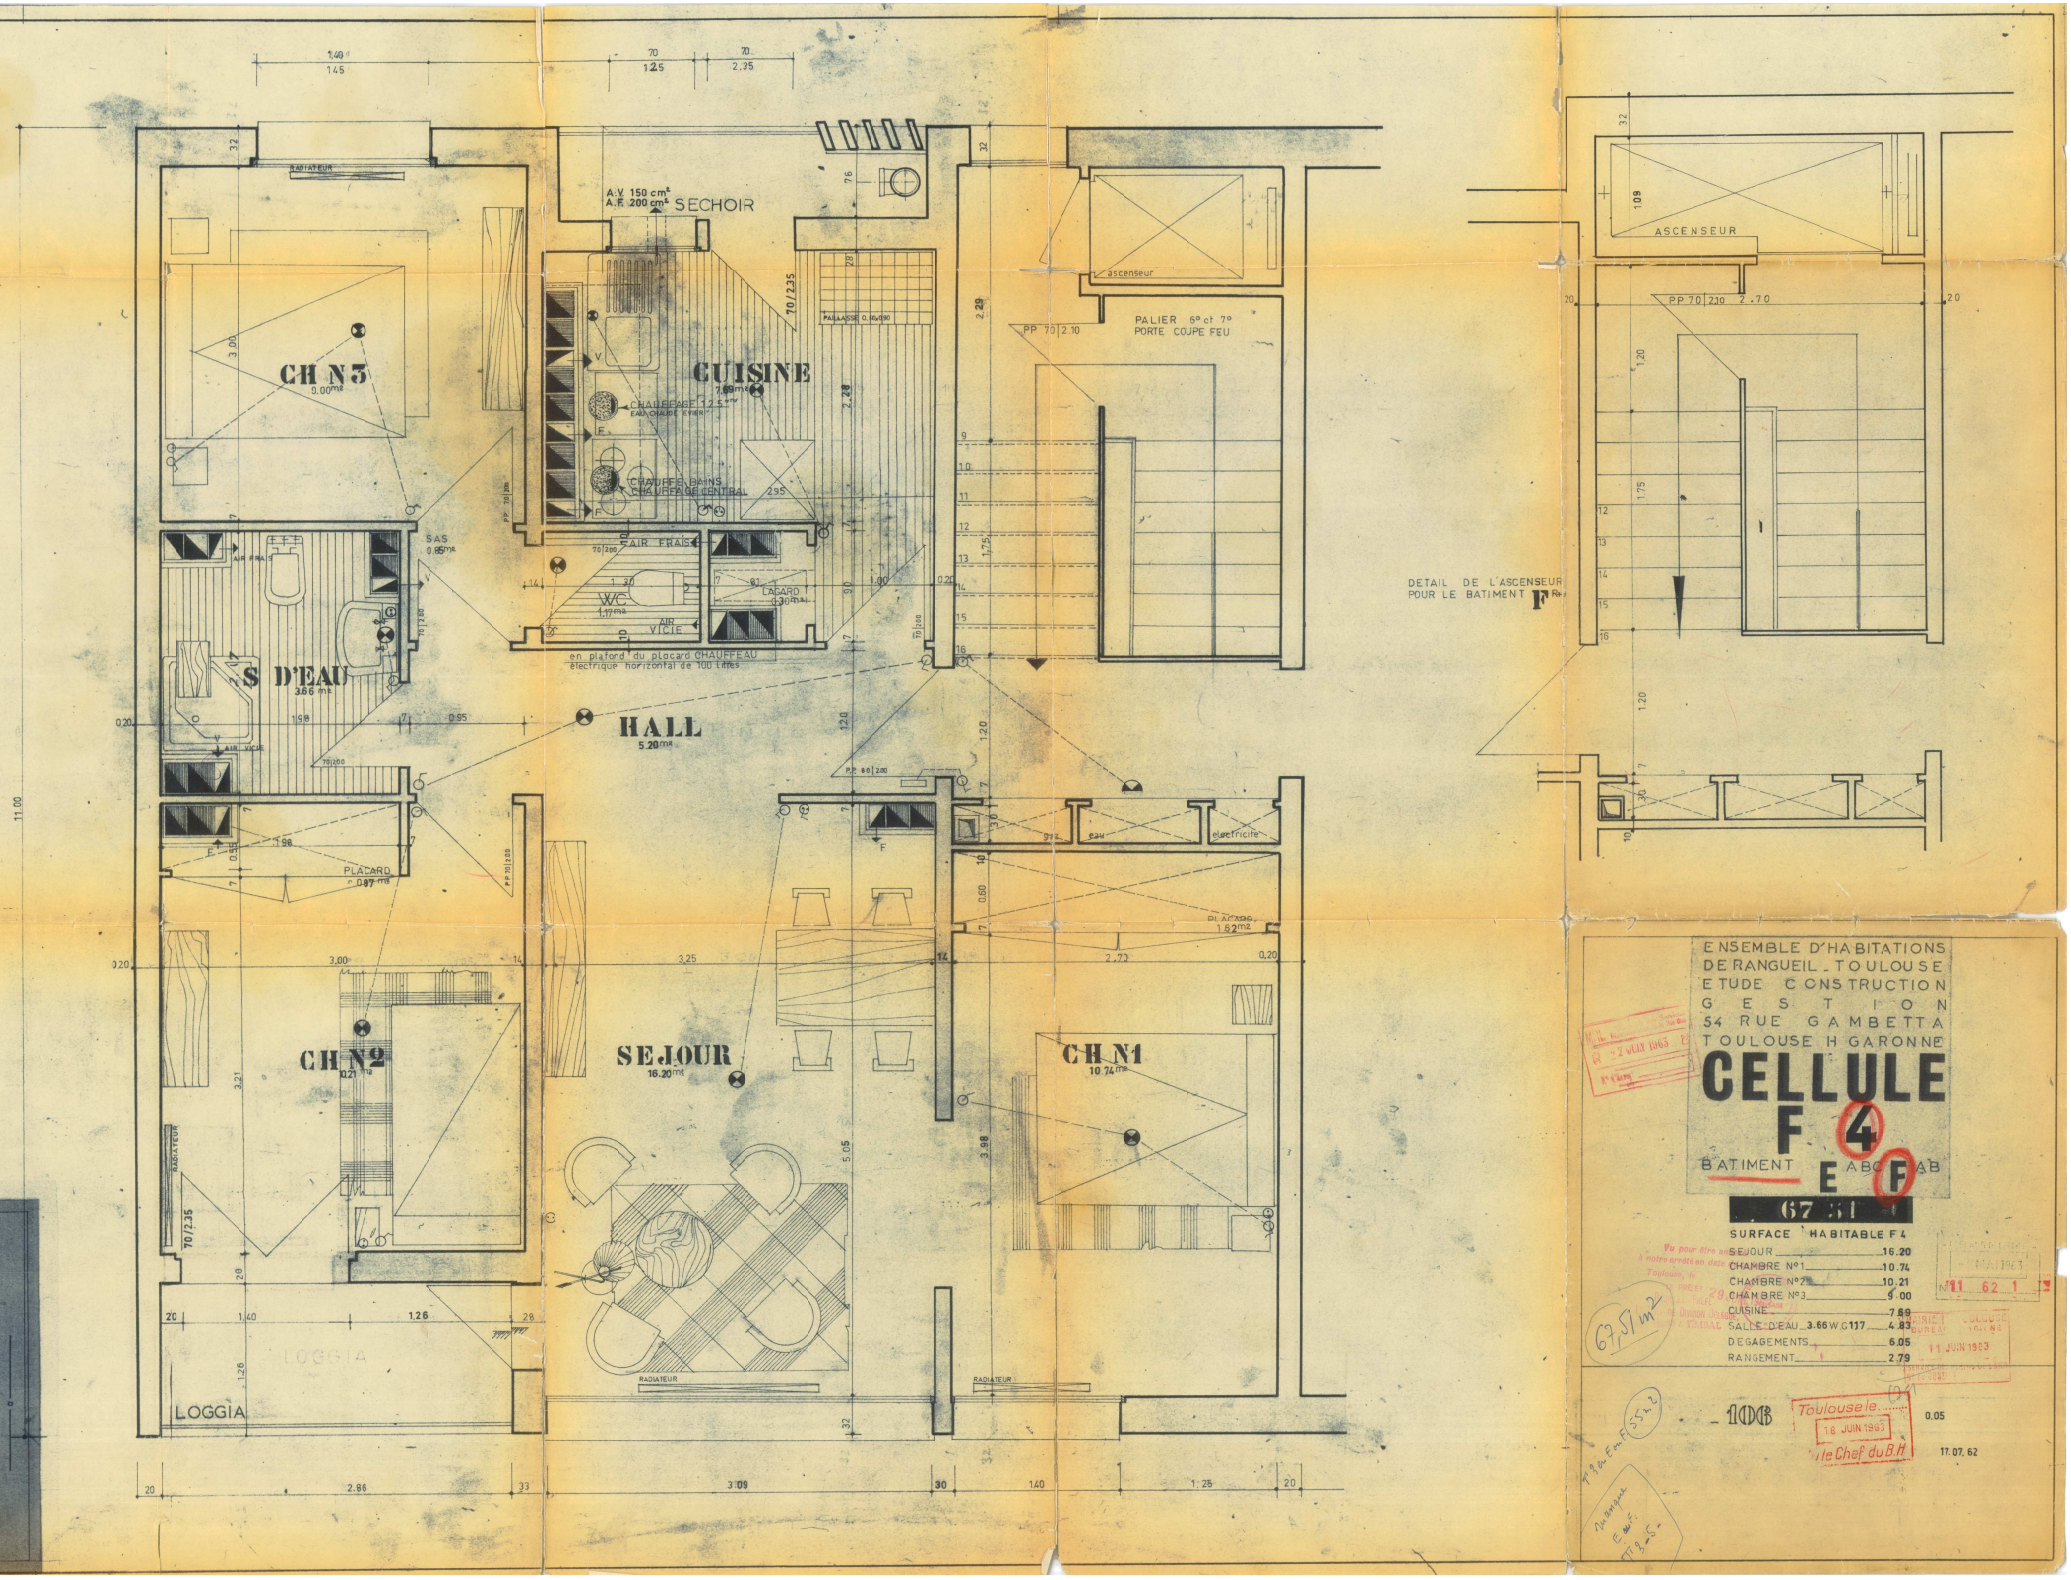

CH N3
9.00m²
CUISINE
7.69m²
CHAUFFAGE 12.5m²
CHAUFFE BAINS
CHAUFFAGE CENTRAL
A.V. 150 cm²
A.F. 200 cm²
SECHOIR
RADIATEUR
SAS
0.85m²
AIR FRAIS
AIR VICIE
WC
1.17m²
LAGARD
0.30m²
en plafond du placard CHAUFFEAU
électrique horizontal de 100 litres
S D'EAU
3.66 m²
HALL
5.20m²
PLACARD
0.87 m²
PALIER 6° et 7°
PORTE COUPE FEU
ascenseur
PP 70 | 2.10
DETAIL DE L'ASCENSEUR
POUR LE BATIMENT F
ASCENSEUR
PP 70 | 2.10
CH N2
10.21 m²
SEJOUR
16.20m²
CH N1
10.74m²
PLACARD
1.62m²
eau
electricité
LOGGIA
RADIATEUR
ENSEMBLE D'HABITATIONS
DE RANGUEIL - TOULOUSE
ETUDE CONSTRUCTION
GESTION
54 RUE GAMBETTA
TOULOUSE H GARONNE
CELLULE
F 4
BATIMENT E ABC F AB
67 51
SURFACE HABITABLE F 4
SEJOUR 16.20
CHAMBRE N°1 10.74
CHAMBRE N°2 10.21
CHAMBRE N°3 9.00
CUISINE 7.69
SALLE D'EAU 3.66 W.C 117 4.83
DEGAGEMENTS 6.05
RANGEMENT 2.79
106
0.05
17.07.62
Toulouse le
18 JUIN 1963
le Chef du B.H
11 JUIN 1963
67,51 m²
LES COTES SONT DONNEES A TITRE INDICATIF
LES ARCHITECTES ET L'ENTREPRISE SE RESERVENT
LE DROIT SUIVANT LES DIFFICULTEES OU LA NECESSITE
DE LA CONSTRUCTION D'OPERER DES MODIFICATIONS
EN PLUS OU EN MOINS SANS QUE LE SOUSCRIPTEUR
PUISSE S'EN PREVALOIR